


PLAN ZAGOSPODAROWANIA TERENU
 skala 1:500

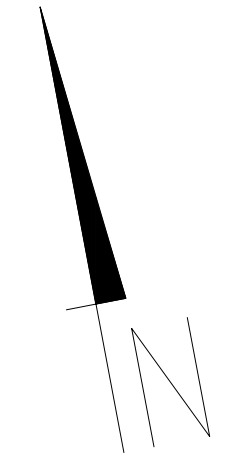

Poswiadcza się zgodność niniejszej kopii z oryginałem materiału państwowego zasobu geodezyjnego i kartograficznego

Organ prowadzący państwowy zasób geodezyjny i kartograficzny: **STAROSTA DĘBICKI**

Identyfikator ewidencyjny materiału państwowego zasobu geodezyjnego i kartograficznego: **3559/1324.47/2005**


Data wydania kopii: **07.03.2015**

Wzrost: **2016**

Wzrost: **2016**

Wzrost: **2016**

GK.6642.1...510...2016.
 Kopia Mapy zasadniczej
 Skala 1:500
 Woj. podkarpackie.
 powiat dębicki
 Gmina (Miasto) Miasto Dębica
 Obwód ewid. 180301 1.0005
 Arkusz mapy 07.124.24.02.4.4

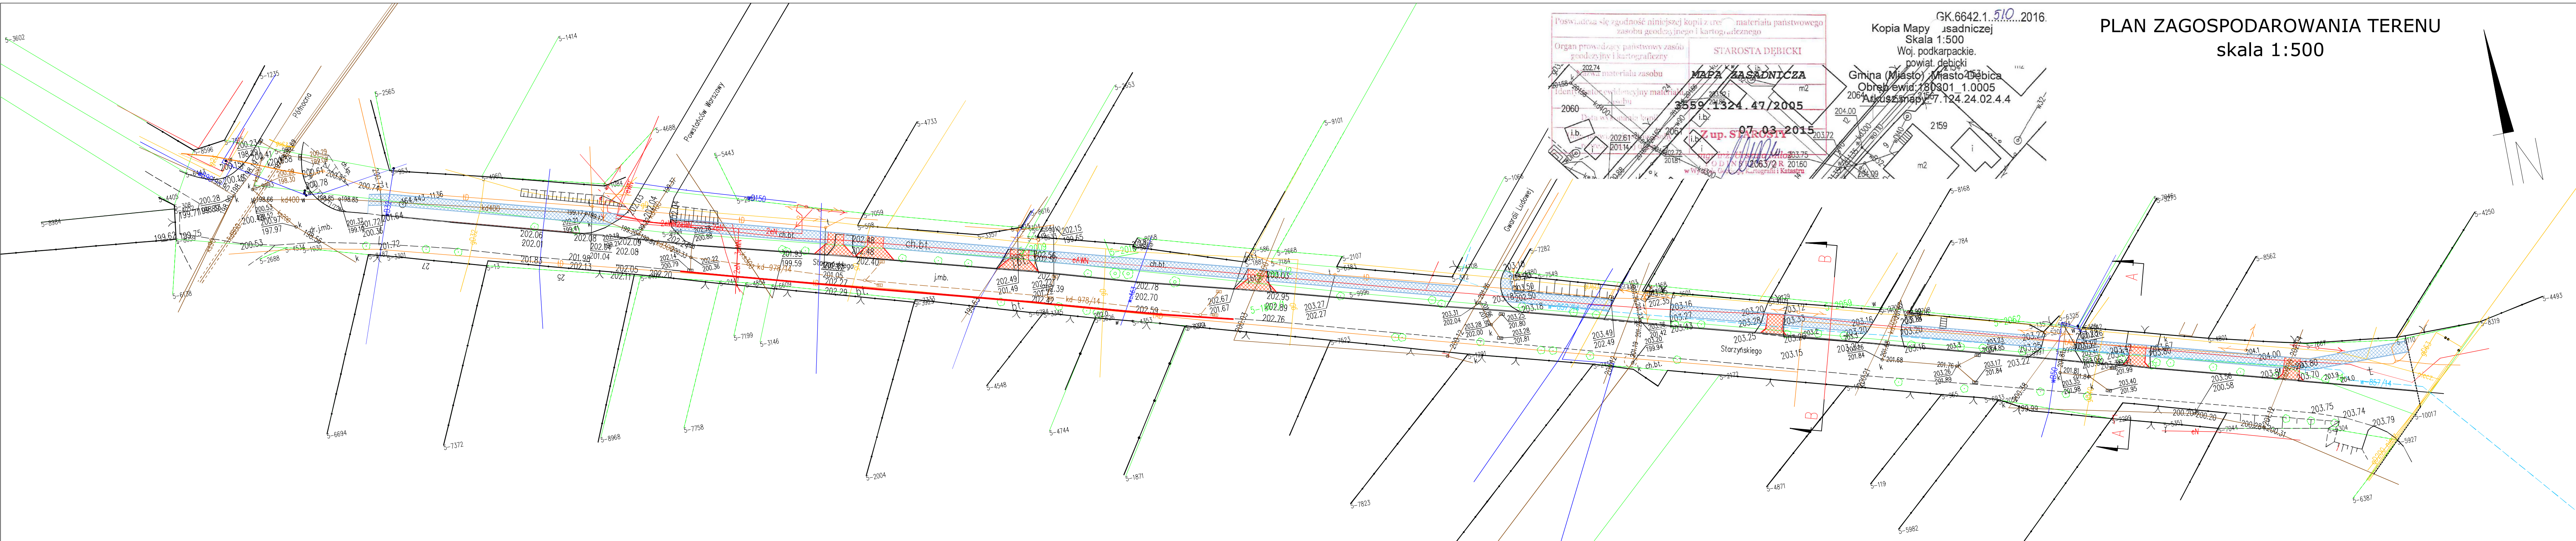

LEGENDA:

- chodnik z kostki brukowej grub. 8 cm, szarej
- zjazd z kostki brukowej grub.8 cm, czerwonej
- krawężnik do wymiany

PROJEKTOWANIE, PRZYGOTOWANIE I PROWADZENIE INWESTYCJI BUDOWLANYCH			
ul. Gawrysia 6, 39-200 Dębica, tel/fax. 014 676 30 95; e-mail: biuro@sowaprojekt.pl			
Projekt: PRZEBUDOWA PASA DROGOWEGO 1867/1, 1867/2 obr 5 UL. STARZYŃSKIEGO W DĘBICY			
Investor:	GMINA MIASTA DĘBICA UL. RATUSZOWA 2,39-200 DĘBICA		
Lokalizacja:	DZIAŁKA 1867/1, 1867/2 OBR 5 W M. DĘBICA.		
Przedmiot rysunku:	PLAN ZAGOSPODAROWANIA		Skala: 1:500
Projektował:	mgr inż. Gabriel Sowa	branża: DROGOWA	data: 04.2016
Nr uprawnień:	upr. proj. K. 6901	branża:	
Nr uprawnień:		branża:	
Nr uprawnień:		branża:	Nr rys. 1