



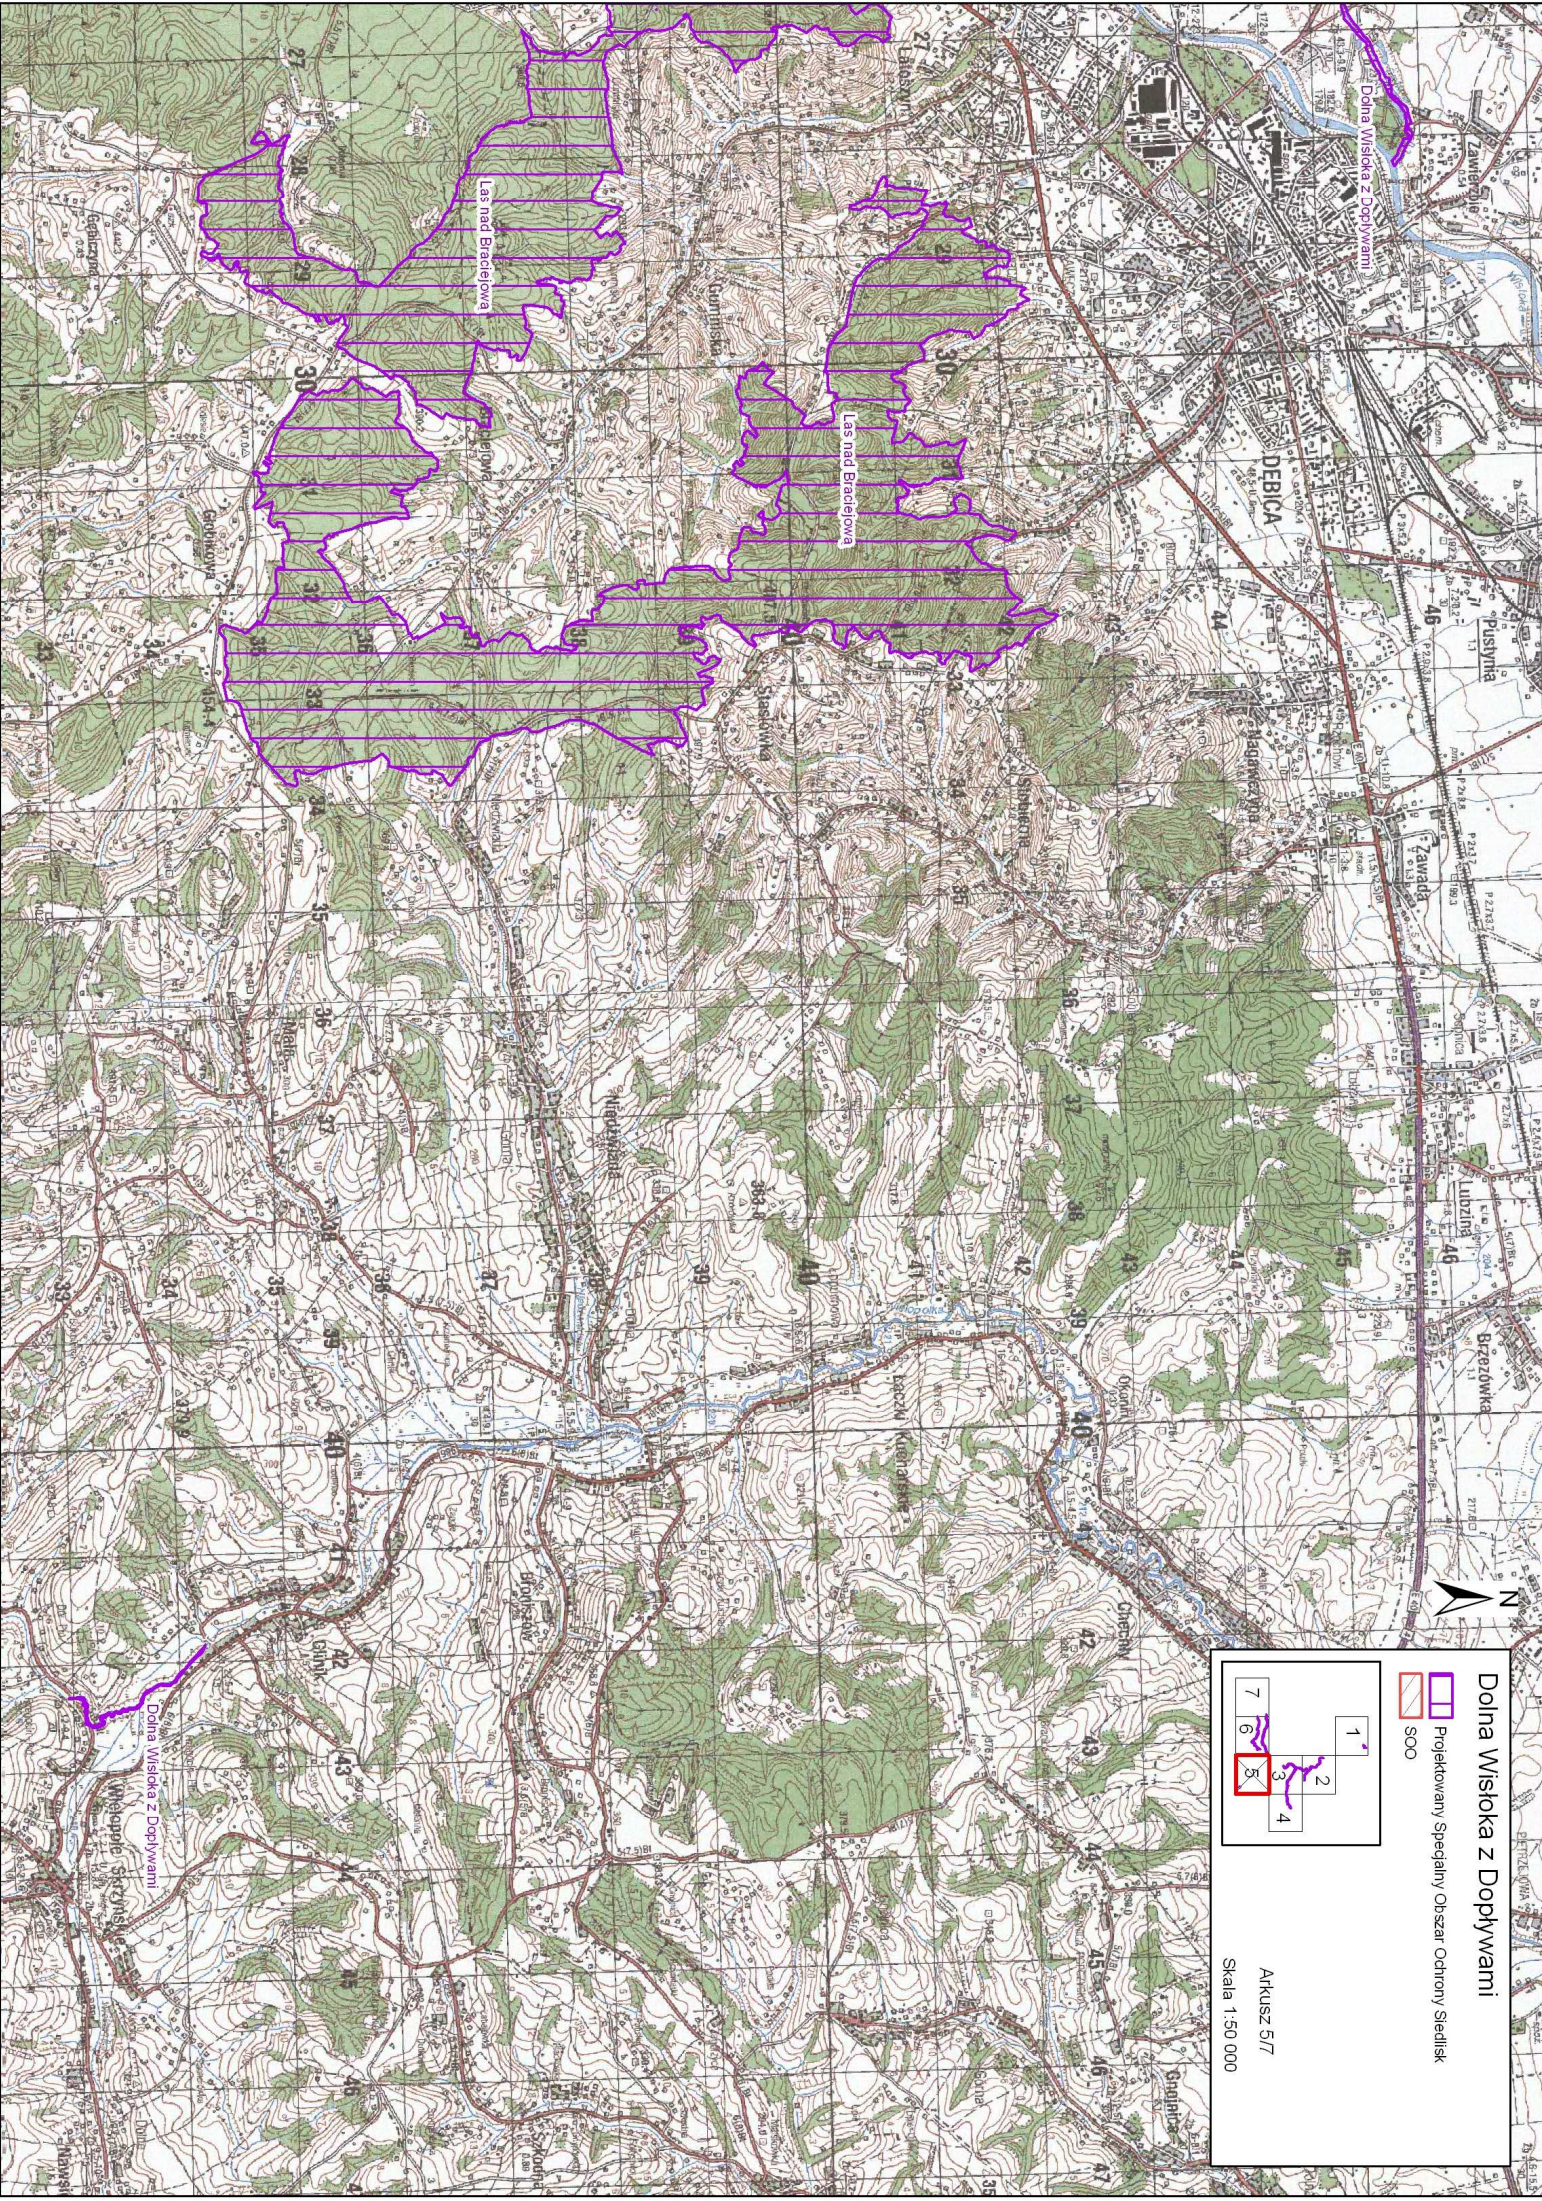

Dolina Wistoka z Dopływami

Projektowany Specjalny Obszar Ochrony Śledzik
SOO

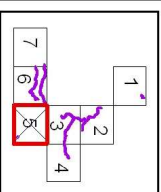

Arkusz 5/7
Skala 1:50 000