


Sowa S.A.
 ul. Dębica 10
 230179216
 tel. +48 13 46 40 10
 +48 631 42 25
 Dębica

Uzgódnic
 20.04 2014

m. Dębica
 cbr. 0006

m. Podporucznika Leona Kłoc...

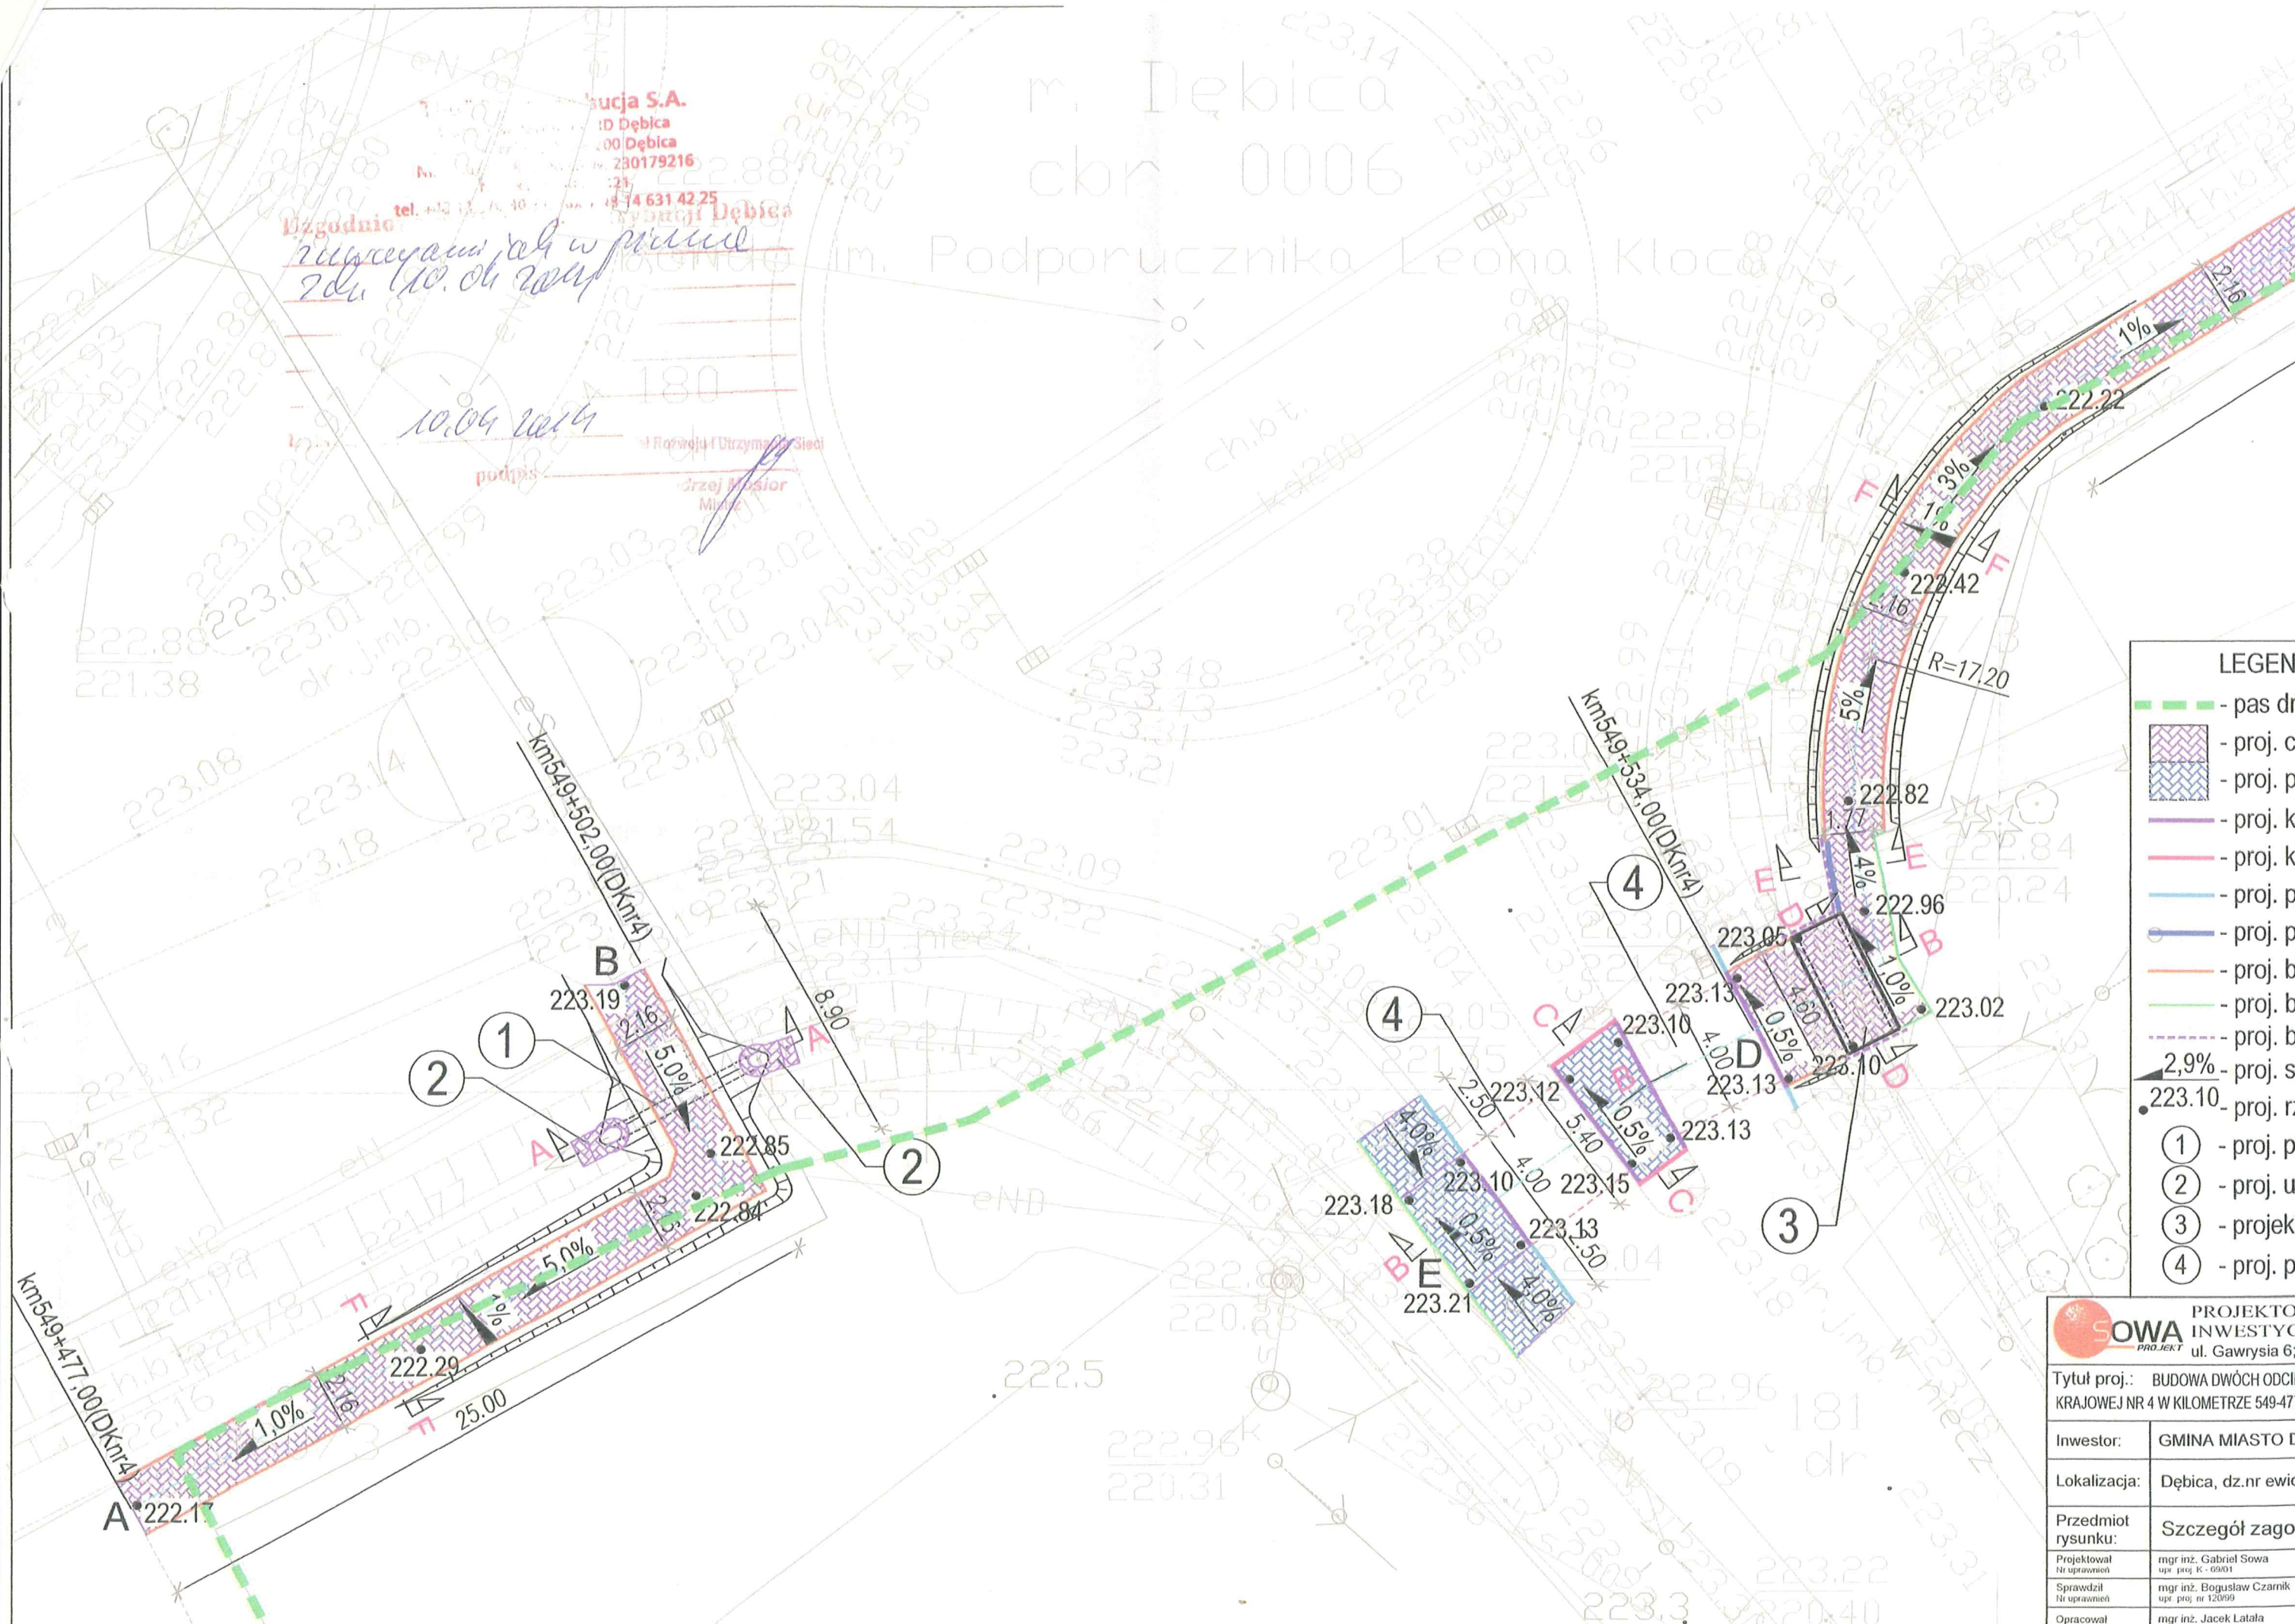

- LEGENDA:**
- pas drogowy
 - proj. chodnik
 - proj. przebieg
 - proj. krawężnik
 - proj. przebieg
 - proj. palisada
 - proj. beton
 - proj. beton
 - proj. bariera
 - 2,9% - proj. spadek
 - 223.10 - proj. rzędna
 - ① - proj. przepięcie
 - ② - proj. umocnienie
 - ③ - projektowana
 - ④ - proj. przejście

PROJEKTOWANIE I INWESTYCJE ul. Gawryś 6; 39-200	
Tytuł proj.: BUDOWA DWÓCH ODCINKÓW C KRAJOWEJ NR 4 W KILOMETRZE 549-477 DO KM	
Inwestor:	GMINA MIASTO DĘBICA
Lokalizacja:	Dębica, dz.nr ewid.: 157
Przedmiot rysunku:	Szczegół zagospodarowania
Projektował Nr uprawnień:	mgr inż. Gabriel Sowa upr. proj. K-09031
Sprawił Nr uprawnień:	mgr inż. Bogusław Czarnik upr. proj. nr 12099
Opracował:	mgr inż. Jacek Łatala